



Kanun Tanah Negara
Borang 5CK
 (Jadual Keempat Belas)

PAJAKAN NEGERI

No. Hakmilik : 30257	Cukai Tahunan.: RM75.00
----------------------	-------------------------

Pajakan selama 99 tahun, tempoh berakhir pada 22 Februari, 2105.

Negeri	: Selangor
Daerah	: Petaling
Bandar/Pekan/Mukim/Country	: Bandar Petaling Jaya
No. Lot	: Lot 13506 Seksyen 33
Luas Lot	: 242 Meter Persegi
Kategori Penggunaan Tanah	: Bangunan
No. Lembaran Piawai	: 85-C
No. Pelan Diperakui	: PA 102105
No. Fail	: PTG/BPT/SEL 2/179/07(P)

Tanah yang diperihalkan di atas adalah dipegang untuk selama tempoh tahun di atas oleh tuan punya pada masa namanya disebut dalam rekod ketuanpunyaan di bawah, tertakluk kepada peruntukan-peruntukan Kanun Tanah Negara, kepada kategori yang dinyatakan di atas dan kepada syarat-syarat nyata dan sekatan-sekatan kepentingan yang dinyatakan di bawah, sebagai balasan bagi pembayaran cukai-tahunan yang sewajarnya.

Dengan perintah Pihak Berkuasa Negeri

Didaftarkan pada 9 Ogos 2007

T.M

t.t.....
 Pendaftar

Pelan tanah, bagi maksud pengenalan, adalah dikepikan pada Borang B1.

SYARAT-SYARAT NYATA

Bangunan kediaman

SEKATAN-SEKATAN KEPENTINGAN

Tanah yang diberi milik ini tidak boleh dipindah milik, dipajak atau digadai melainkan dengan kebenaran Pihak Berkuasa Negeri.



Hakmilik : 100840PN00030257

Tarikh : 24/08/2009

No. Versi : 2

No. Salinan :

Muka Surat : 1 | 2 | 1

Hendaklah dipenuhkan apabila hakmilik dikeluarkan bagi sambungan

Tarikh mula-mula pemberimilikan : 23 Februari 2006
No. hakmilik asal (Tetap atau sementara) : HSD 227117 Bandar Petaling Jaya
No. hakmilik yang terdahulu daripada ini : HSD 227117 Bandar Petaling Jaya
(jika berlainan daripada di atas)

REKOD KETUANPUNYAAN


SRI AMAN DEVELOPMENT SDN. BHD., 1/1 bhgn.

No Syarikat : 136878-U

TINGKAT 21, MENARA OLYMPIA, NO.8, JALAN RAJA CHULAN, 50200 WILAYAH PERSEKUTUAN KL

REKOD URUSAN

PERKARA LAIN YANG MELIBATKAN HAKMILIK

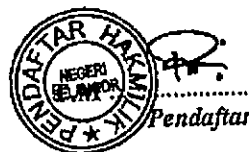

Hakmilik : 100840P1009030257
Tarikh : 24/08/2009
No. Versi : 2
No. Salinan :
Muka Surat : 2


Kanun Tanah Negara
Borang B1
 (Jadual Keempat Belas)

DHKK

PELAN TANAH
 (Hakmilik Tetap)

Saya mengesahkan bahawa pelan yang dikepilkkan di bawah ini adalah salinan benar pelan tanah yang diperakui.
 Butiran hakmilik adalah seperti berikut :

Jenis dan No. Hakmilik	:	PN 30257
Negeri	:	Selangor
Daerah	:	Petaling
Bandar/Pekan/Mukim	:	Bandar Petaling Jaya
Jenis Hakmilik	:	Pajakan Negeri
No. Lembaran	:	85-C
No. Pelan Diperakui	:	PA 102105
No. Lot	:	Lot 13506 Seksyen 33
Luas Lot	:	242 Meter Persegi

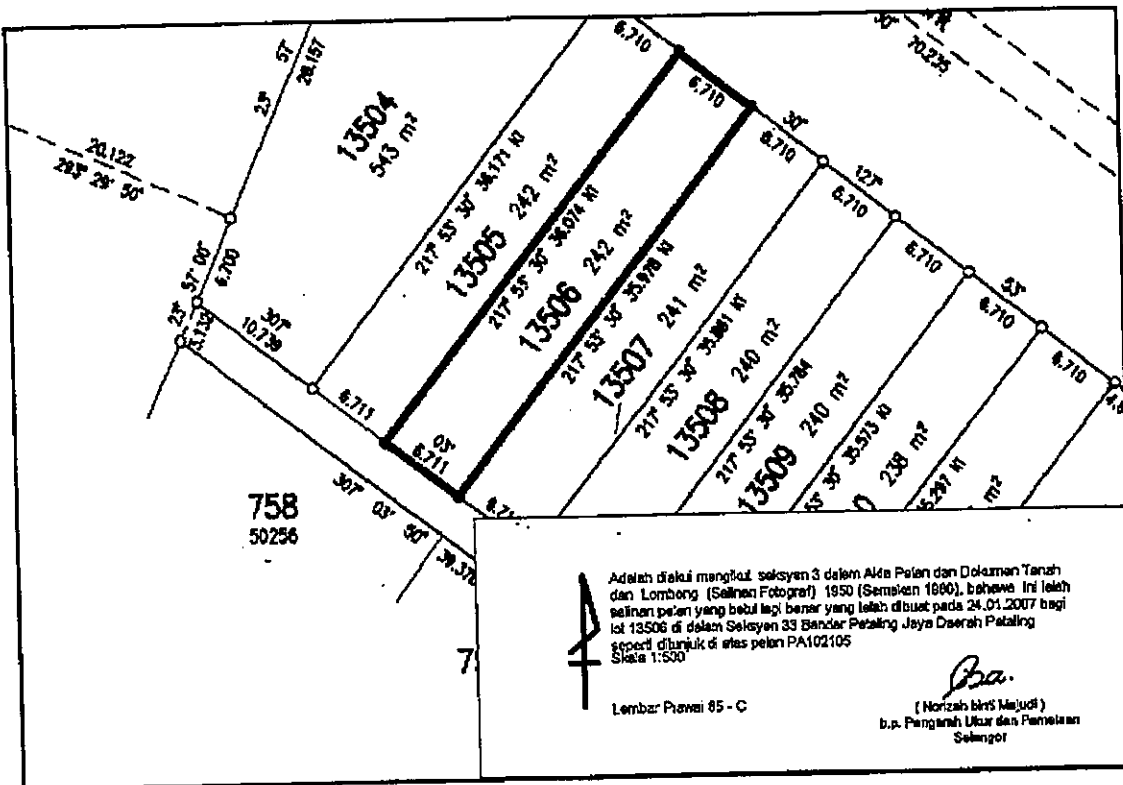

Adalah diakui mengikut seksyen 3 dalam Akta Pelan dan Dokumen Tanah dan Lombong (Salinan Fotograf) 1950 (Semakan 1990), bahawa ini ialah salinan pelan yang betul lagi benar yang telah dibuat pada 24.01.2007 bagi lot 13506 di dalam Seksyen 33 Bandar Petaling Jaya Daerah Petaling seperti ditunjukkan di atas pelan PA102105 Skala 1:500

Lembar Pawai 85 - C

Ba.
 (Norizah binti Majid)
 b.p. Pengarah Utar dan Pemetaan
 Selangor

9 AUG 2007

Bertarikh pada haribulan.....



Sara
 Pendaftar



Kanun Tanah Negara
Borang 5CK
(Jadual Keempat Belas)

PAJAKAN NEGERI

No. Hakmilik : 30265	Cukai Tahunan : RM104.00
----------------------	--------------------------


Pajakan selama 99 tahun, tempoh berakhir pada 22 Februari 2105.

- Negeri : Selangor
- Daerah : Petaling
- Bandar/Pekan/Mukim/Country : Bandar Petaling Jaya
- No. Lot : Lot 13514 Seksyen 33
- Luas Lot : 336 Meter Persegi
- Kategori Penggunaan Tanah : Bangunan
- No. Lembaran Piawai : 85-C
- No. Pelan Diperakui : PA 102105
- No. Fail : PTG/BPT/SEL 2/179/07(P)

Tanah yang diperihalkan di atas adalah dipegang untuk selama tempoh tahun di atas oleh tuan punya pada masa namanya disebut dalam rekod ketuanpunyaan di bawah, tertakluk kepada peruntukan-peruntukan Kanun Tanah Negara, kepada kategori yang dinyatakan di atas dan kepada syarat-syarat nyata dan sekatan-sekatan kepentingan yang dinyatakan di bawah, sebagai balasan bagi pembayaran cukai tahunan yang sewajarnya.

Dengan perintah Pihak Berkuasa Negeri

Didaftarkan pada 21 Februari 2008

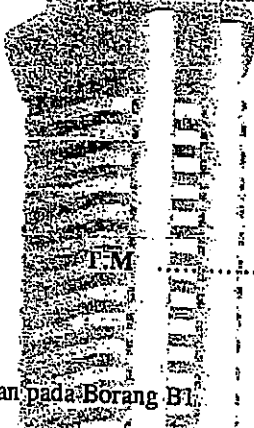

Pendaftar

Pelan tanah, bagi maksud pengenalan, adalah dikepilkkan pada Borang B1.

SYARAT-SYARAT NYATA

Bangunan kediaman

SEKATAN-SEKATAN KEPENTINGAN

Tanah yang diberi milik ini tidak boleh dipindah milik, dipajak atau digadai melainkan dengan kebenaran Pihak Berkuasa Negeri.



6558865

Hakmilik : 1008(OPN)0030265
 Tarikh : 21/08/2009
 No. Versi :
 No. Salinan :
 Muka-Surat : 1

Hendaklah dipenuhi apabila hakmilik dikeluarkan bagi sambungan


Tarikh mula-mula pemberimilikan : 23 Februari 2006
No. hakmilik asal (Tetap atau sementara) : HSD 227125 Bandar Petaling Jaya
No. hakmilik yang terdahulu daripada ini : HSD 227125 Bandar Petaling Jaya
(jika berlainan daripada di atas)

REKOD KETUANPUNYAAN

SRI AMAN DEVELOPMENT SDN. BHD., 1/1 bhgn.
No. Syarikat : 136878-U
TINGKAT 21, MENARA OLYMPIA, NO.8, JALAN RAJA CHULAN, 50200 WILAYAH PERSEKUTUAN KL

REKOD URUSAN

PERKARA LAIN YANG MELIBATKAN HAKMILIK

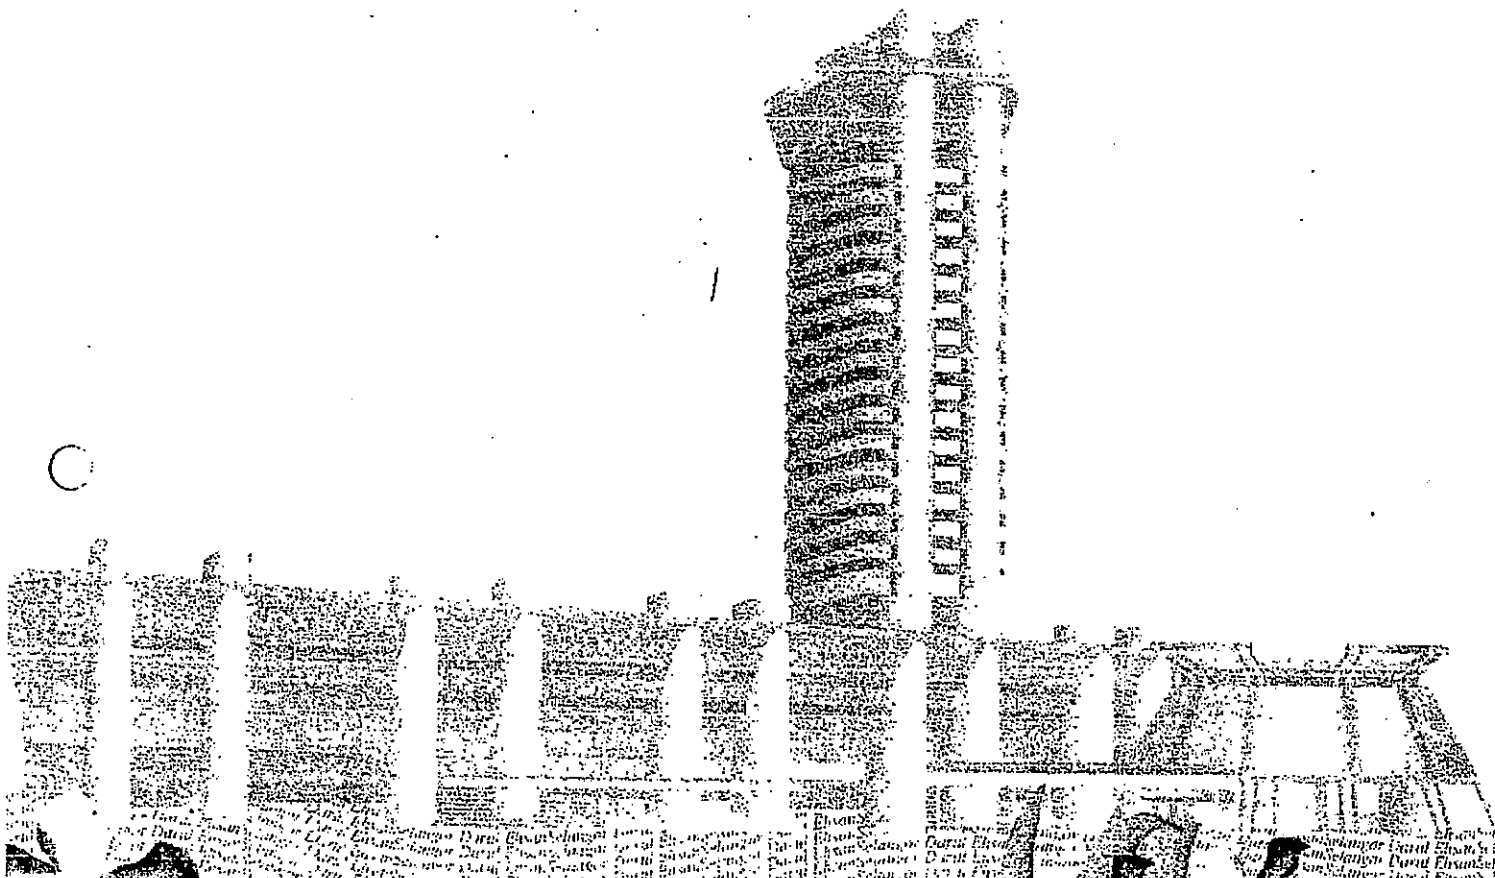


Hakmilik : 100840P/00030265
Tarikh : 24/08/2009
No. Versi : 5
No. Salinan :
Muka Surat : 2

Borang B1
(Jadual Keempat Belas)

PELAN TANAH
(Hakmilik Tetap)

Saya mengesahkan bahawa pelan yang dikepikan di bawah ini adalah salinan benar pelan tanah yang diperakui. Butiran hakmilik adalah seperti berikut :

Jenis dan No. Hakmilik	:	PN 30265
Negeri	:	Selangor
Daerah	:	Petaling
Bandar/Pekan/Mukim	:	Bandar Petaling Jaya
Jenis Hakmilik	:	Pajakan Negeri
No. Lembaran	:	85-C
No. Pelan Diperakui	:	PA 102105
No. Lot	:	Lot 13514 Seksyen 33
Luas Lot	:	336 Meter Persegi

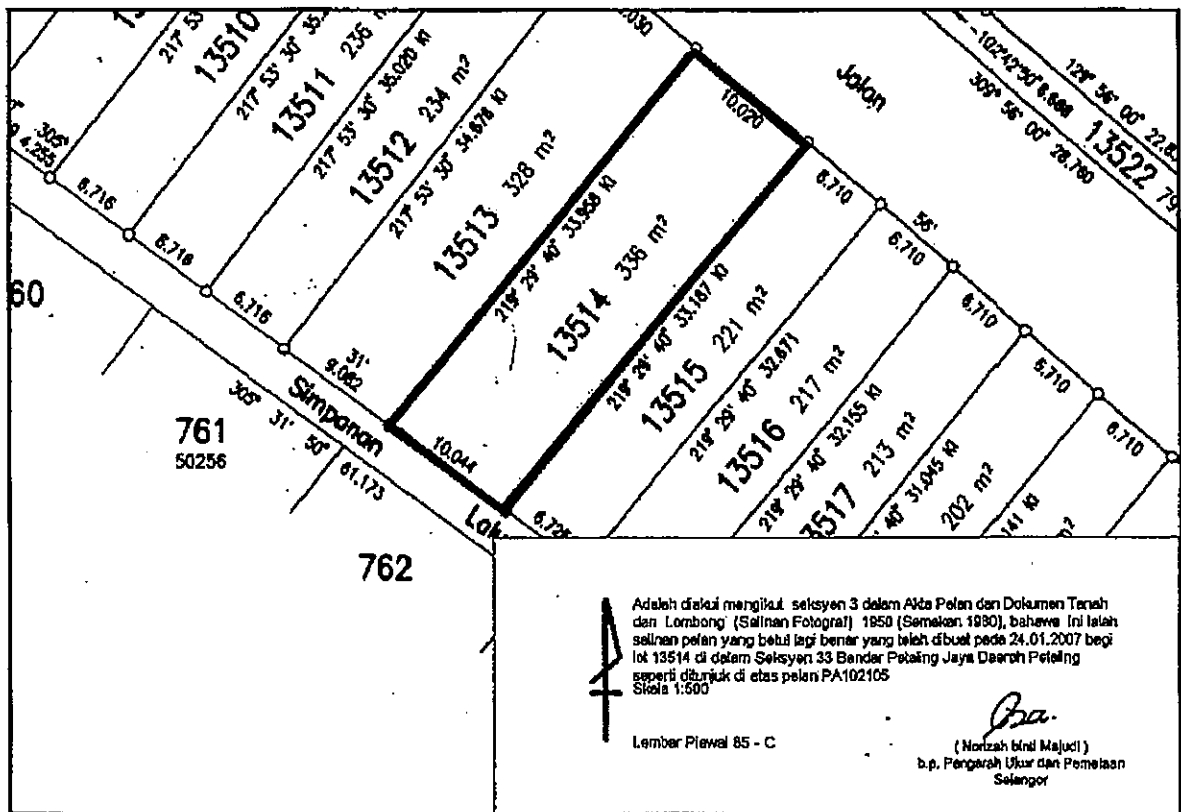

Bertarikh pada haribulan..... 21 FEB 2008



(Signature)
Pendaftar